

# BẢN VẼ PHÂN LÔ

TỶ LỆ : 1/500

TÊN CÔNG TRÌNH : KHU ĐẤT XEN GHÉP


Địa điểm khu đất : Tổ dân phố An Gia, thị Trấn Sịa, huyện Quảng Điền, tỉnh Thừa Thiên Huế

Diện tích phân lô: 672,0 m<sup>2</sup> ( Sáu trăm bảy mươi hai mét vuông)

( Kèm theo quyết định số ...../ QĐ - UBND ngày.....tháng.....năm 20.... của UBND huyện Quảng Điền )

1834  
850

1834  
850

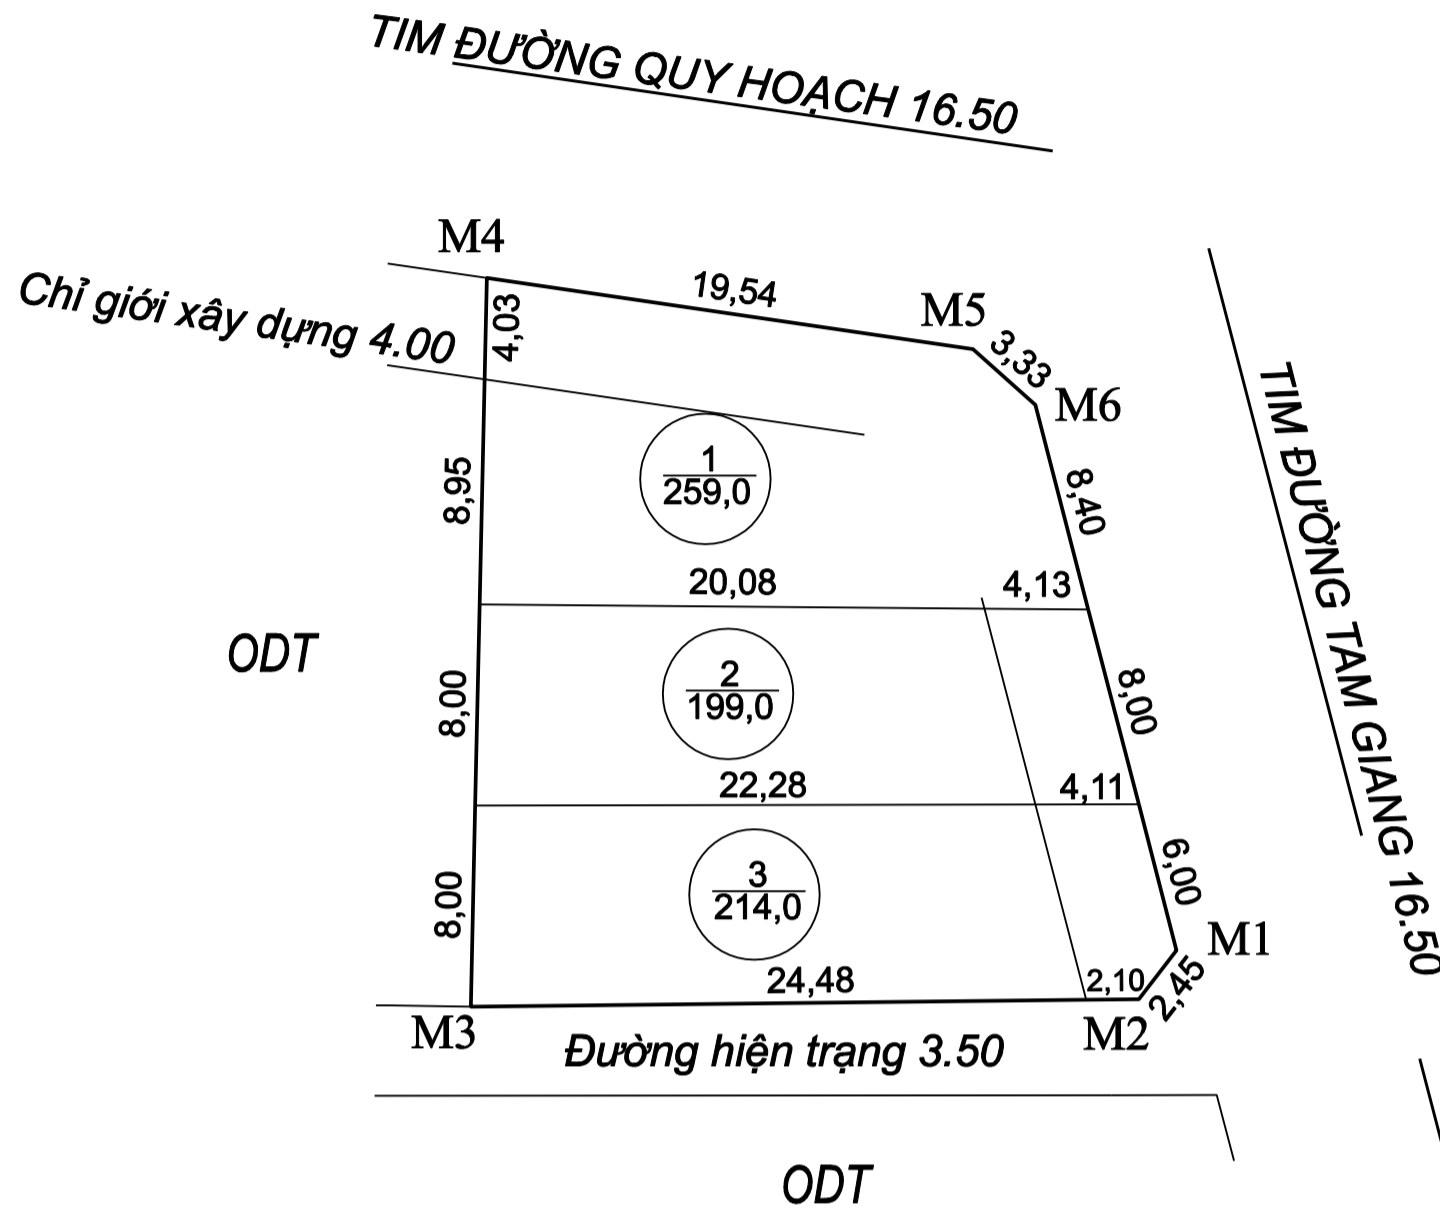

800

800

### TỔNG HỢP DIỆN TÍCH

<p><b>- Tổng diện tích phân lô: 672,0 m<sup>2</sup></b>                  Trong đó: Đất trồng cây hàng năm khác: 672,0 m<sup>2</sup></p>	
<p><b>GHI CHÚ</b></p>	
	Ranh giới khu đất phân lô
	Mốc ranh giới phân lô
	Số thứ tự lô đất
	Diện tích lô đất (m <sup>2</sup> )
<p>- Tổng số thửa: 3 thửa                  - Khu đất thuộc thửa 34 tờ bản đồ số 12 đo vẽ năm 2001 có chính lý theo hiện trạng năm 2017</p>	

Tọa độ các mốc ranh giới		
STT	Hệ tọa độ VN 2000	
	X	Y
M1	1834812.27	554782.95
M2	1834810.33	554781.45
M3	1834810.03	554754.88
M4	1834839.01	554755.52
M5	1834836.18	554774.85
M6	1834833.95	554777.33

1834  
750

1834  
750

VĂN PHÒNG ĐĂNG KÝ ĐẤT ĐAI TỈNH THỪA THIÊN HUẾ					ỦY BAN NHÂN DÂN THỊ TRẤN SỊA	
Người đo	Họ tên	Ngày	Chữ ký	CHI NHÁNH VĂN PHÒNG ĐĂNG KÝ ĐẤT ĐAI HUYỆN QUẢNG ĐIỀN	Ngày ..... tháng ..... năm 2017	Ngày ..... tháng ..... năm 2017
	Cao Ngọc Tuấn	/ 2017		GIÁM ĐỐC		GIÁM ĐỐC
Người vẽ	Dương Vĩnh Phước	/ 2017		Ngày ..... tháng ..... năm 2017		CHỦ TỊCH
Người KT	Đặng Ngọc Hoàng Nhân	/ 2017				

TRUNG TÂM PHÁT TRIỂN QUỸ ĐẤT HUYỆN QUẢNG ĐIỀN	PHÒNG KINH TẾ - HẠ TẦNG HUYỆN QUẢNG ĐIỀN	PHÒNG TÀI NGUYÊN VÀ MÔI TRƯỜNG HUYỆN QUẢNG ĐIỀN	ỦY BAN NHÂN DÂN HUYỆN QUẢNG ĐIỀN
Ngày ..... tháng ..... năm 2017	Ngày ..... tháng ..... năm 2017	Ngày ..... tháng ..... năm 2017	Ngày ..... tháng ..... năm 2017
GIÁM ĐỐC	TRƯỞNG PHÒNG	TRƯỞNG PHÒNG	CHỦ TỊCH